





Die rot dargestellten Leitungen sind immer spannungsführend !




Datum:
< Datum der Erstellung >

Legende:
 spannungsführende Leitung

 spannungsführende Leitung (feuerfest verlegt)

 PV-Generator

 Position der DC-Freischaltungseinrichtung

Übersicht:
< Luftbild des Gebäudes >

Projekt:
< Projekt – Nummer >

Kunde:
< Name und Mobilfunknummer >

Inhalt: PA - Anlage
Übersichtsplan für Einsatzkräfte

Notfallnummer:
< Name und Mobilfunknummer >

Aufstellungsort der PV-Anlage:
< Adresse >

Erstellt durch:
< komplette Adresse und Telefonnummer des Anlagenherstellers >